


# 학정 1,2교 교면포장 보수공사 학정2교 현황평면도 S = 1 : 300

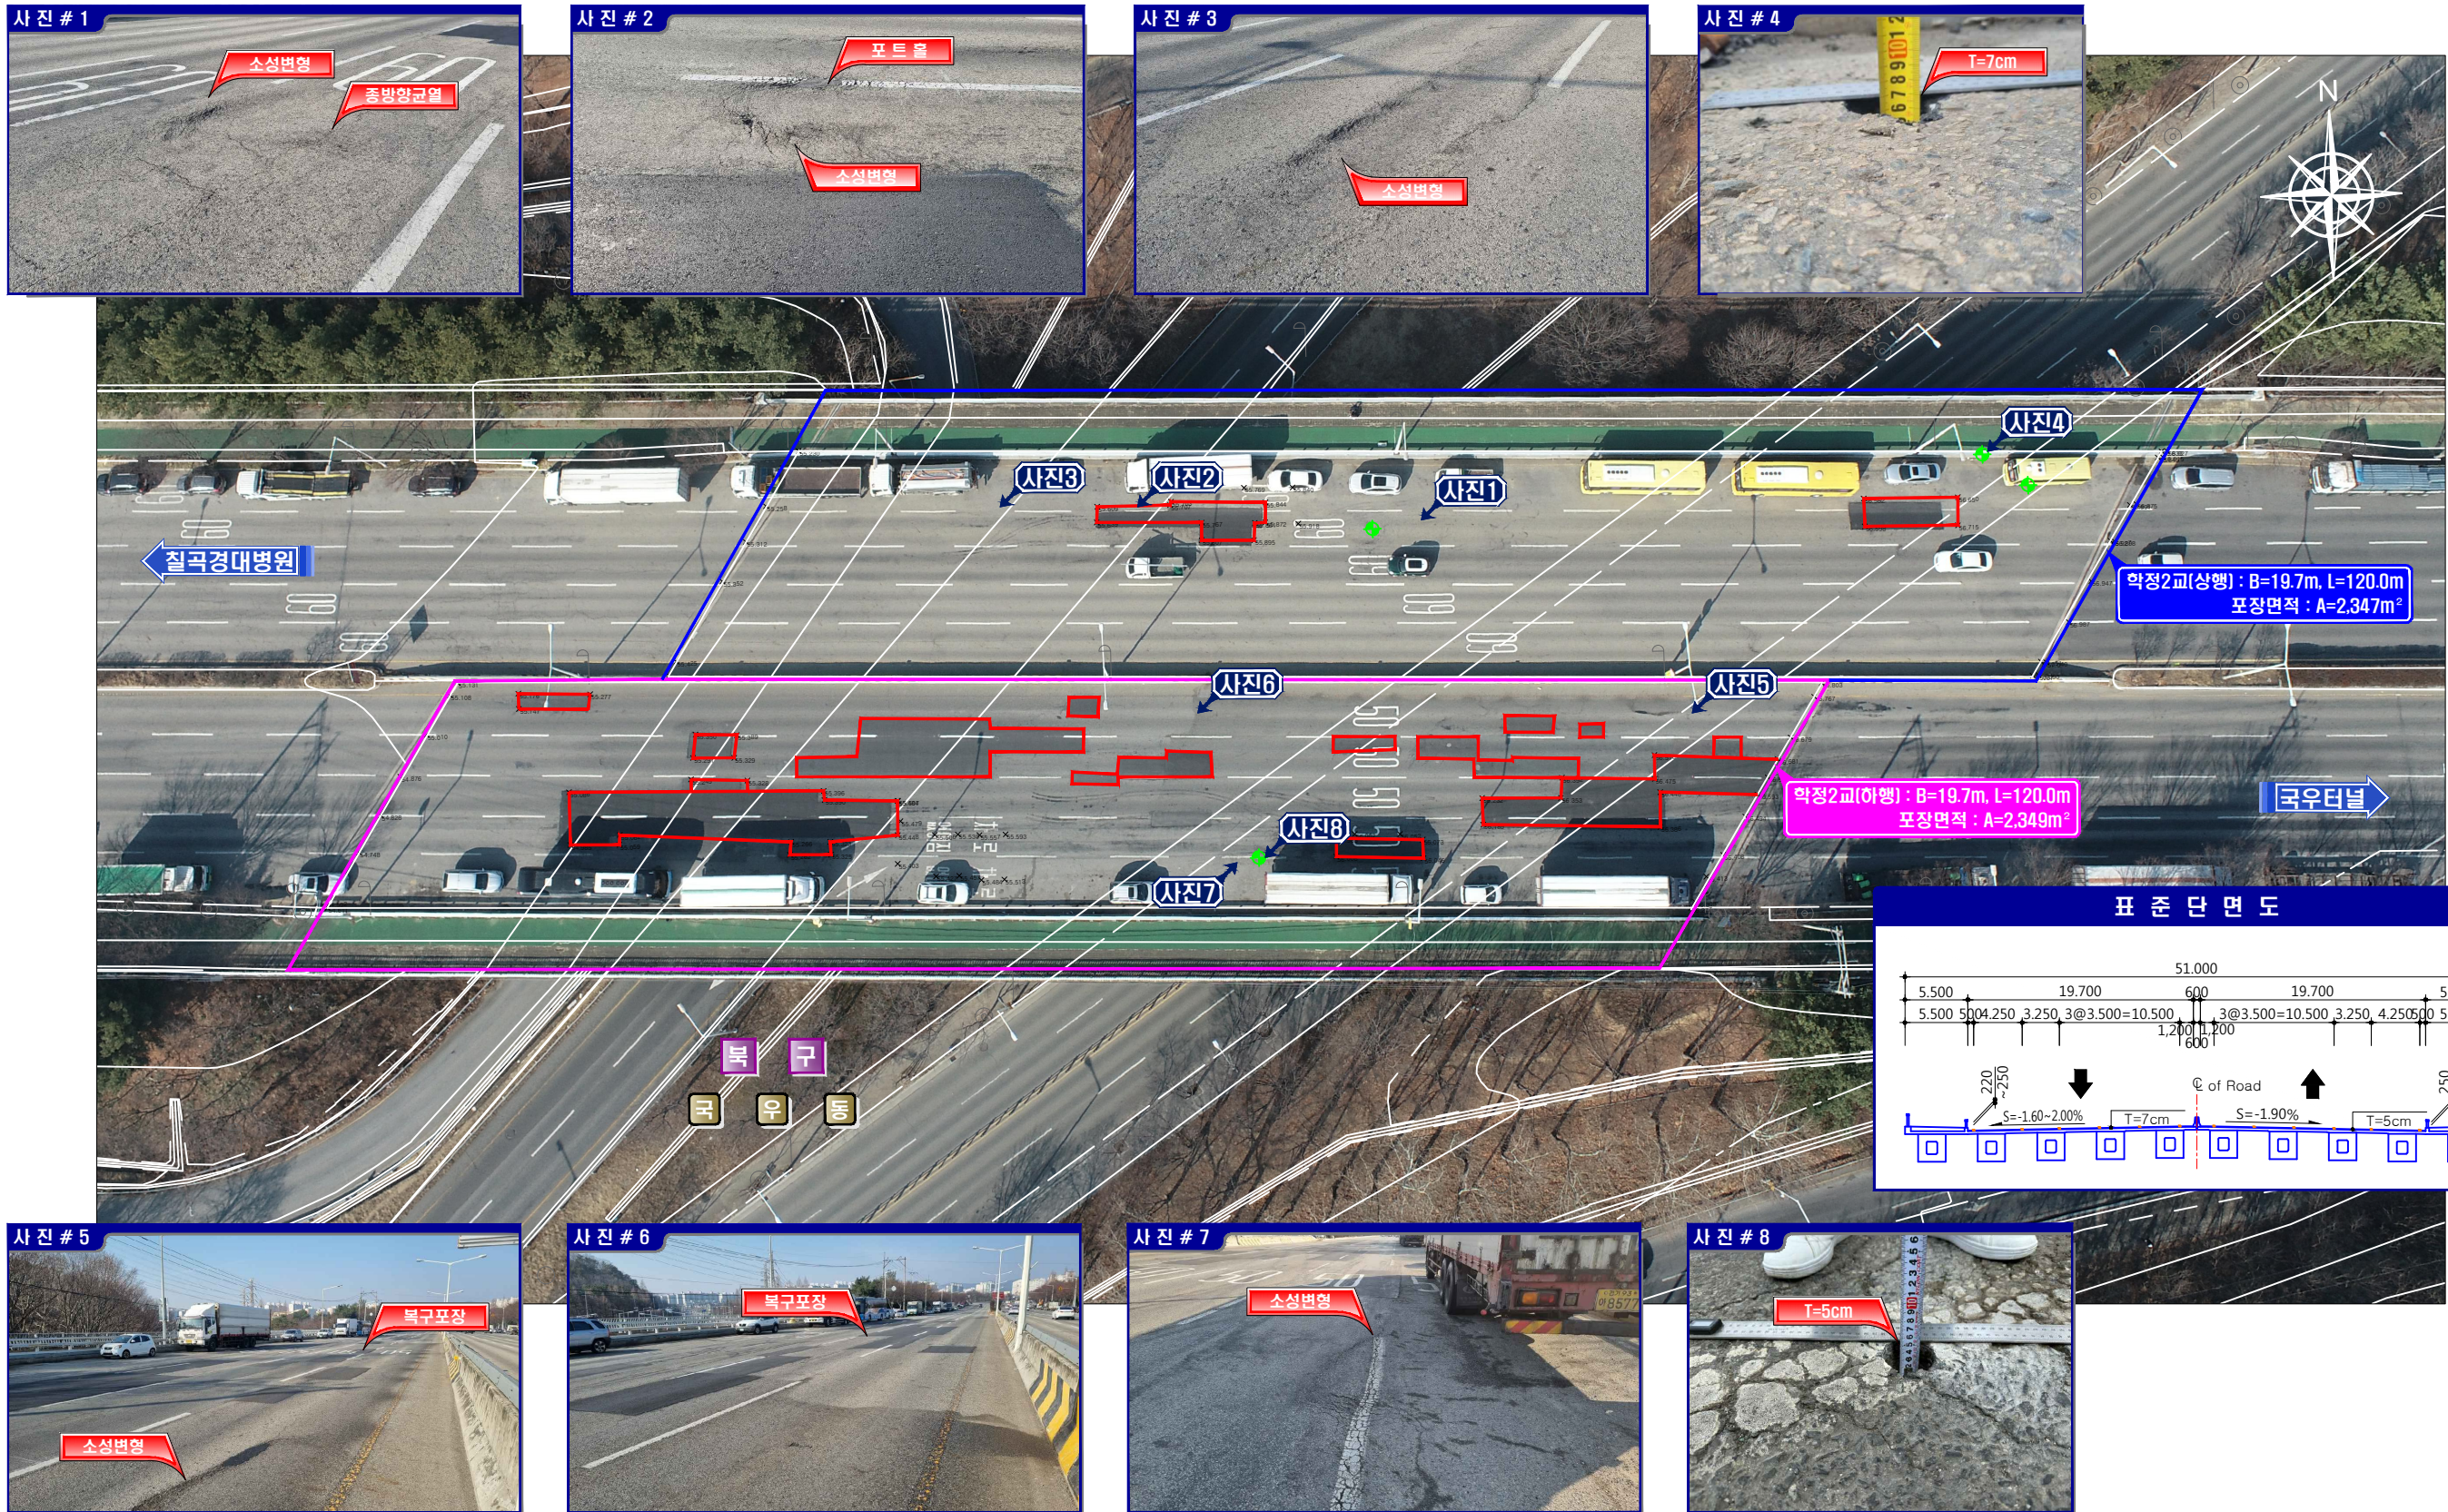

공 사 명	시 행 청	용 역 회 사	축 척	설 계 일 자	과 업 참 여 자			도 면 명	도면번호
학정 1,2교 교면포장 보수공사	대구광역시시설관리공단	(주)영성E&C YOUNGSEUNG E&C Co., Ltd.	S = 1 : 300	2023.	과업책임자 배 지 운	분야별책임자 허 용 한	설 계 자 이 희 정		